



地点

成功吉隆坡时代广场酒店是位于吉隆坡市中心的地标性五星级酒店，地理位置优越，毗邻着各大金融大厦、商业枢纽及知名购物中心，并衔接多项交通设施，可便捷直达吉隆坡国际机场 (KLIA)。

住宿

5星级 • 650间客房及套房 • 含空调 • 附设浴缸 • 有线电视 • IDD国际通话座机 • 房内无线上网 • 保险箱 • 迷你酒吧 • 咖啡及茶饮冲泡设施 • 吹风机 • 熨斗及熨板 • 吸烟及禁烟楼层

客房类型

客房类型	客房空间	客房类型	客房空间
工作套房	51m ²	2室套房	99m ²
高级客房	57m ²	俱乐部尊尚	57m ²
2室豪华套房	99m ²	俱乐部尊尚套房	99m ²
尊尚套房	51-57m ²	俱乐部尊尚宾客可享受有附加专属优惠	

酒店设施与服务

设备完善的商务中心 • 快递和邮寄服务 • 外币兑换 • 接受主流信用卡支付 • 公共区域无线上网 • 衣物送洗服务 • 轿车租赁及礼车服务 • 24小时礼宾服务 • 24小时客房服务 • 24小时保安及闭路电视监控

餐厅与酒吧

Big Apple 餐厅: 提供国际及本地美食

Samplings On The Fourteenth 餐厅: 提供精致经典西式料理

Broadway 酒廊: 提供各式鸡尾酒饮料及现场乐队演奏

Poolside Gazebo 池畔酒吧: 提供各式饮料及小食

会议设施

曼哈顿无柱宴会厅 (可容纳高达2000人) • 15间多功能厅 (8间自然采光的客房, 包括小曼哈顿宴会厅) • 所有多功能厅皆位于14楼

休闲

健身房 • 顶层泳池 • 蒸汽与桑拿房 • Vita 水疗中心 • 壁球场 • 儿童游乐场


成功时代购物广场

9个影厅 • 多达12层的休闲娱乐及购物据点 • 成功时代广场主题乐园及14个大型机动游乐设施 • 48道保龄球场 • 多达65间咖啡馆、小酒吧、餐厅和快餐店供选择 • 900间零售商铺 • 4,500个停车位

交通

陆路	时程	乘搭单轨列车	时程
从吉隆坡国际机场 (KLIA), 75公里	45分钟	前往吉隆坡中环, 4公里	6分钟
从苏丹阿都阿兹沙机场 (梳邦Skypark终站)	30分钟	乘搭机场快线ERL从吉隆坡中环前往吉隆坡国际机场 (KLIA)	28分钟

平面图
成功时代广场酒店, 14楼

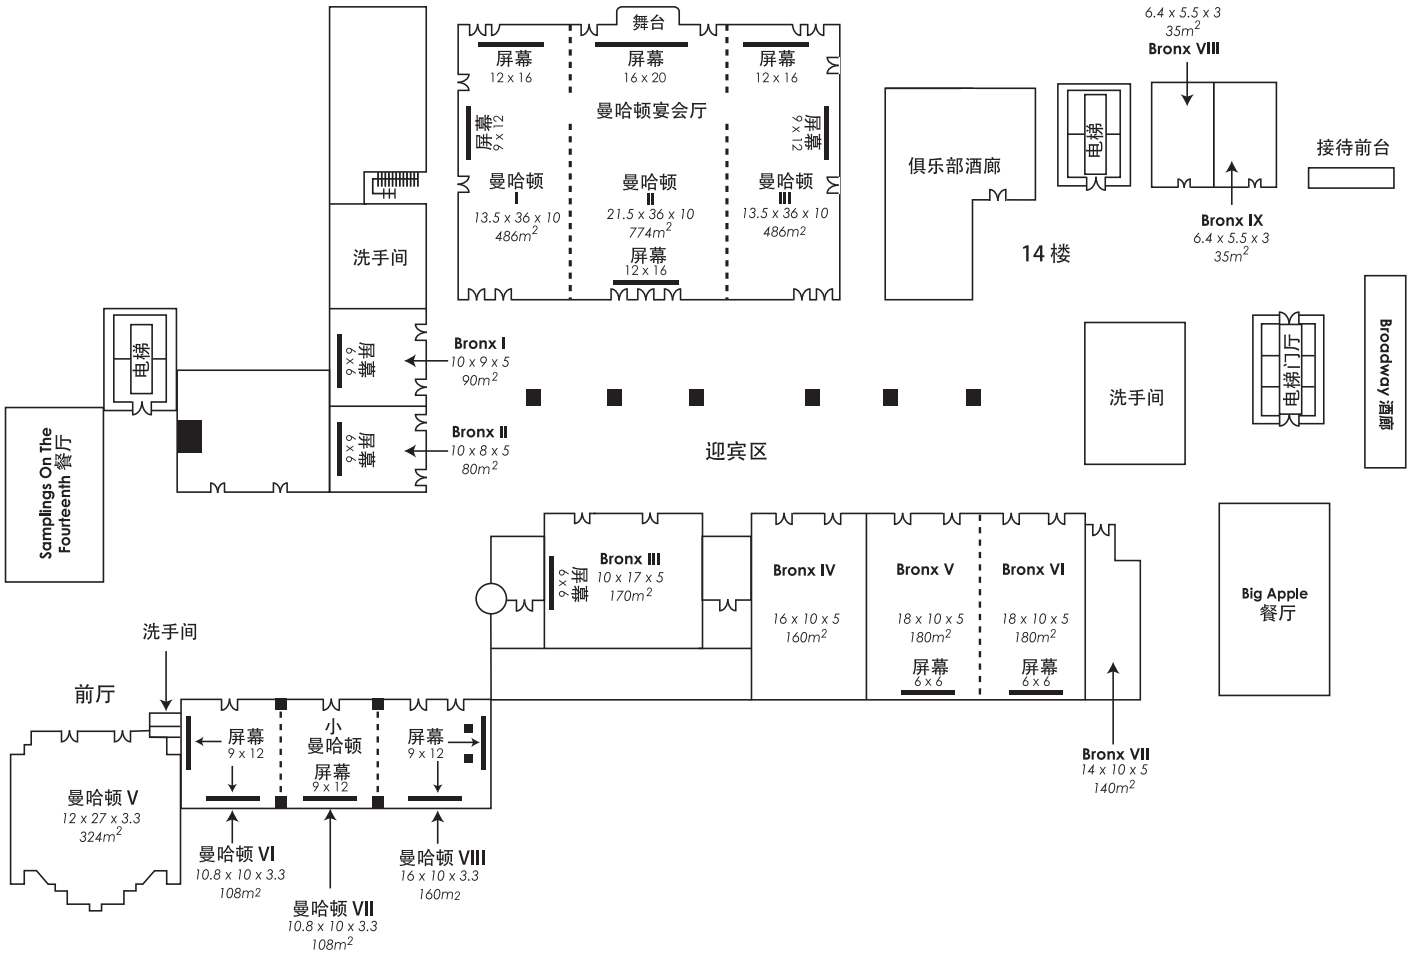

会议与活动空间

客房	客房大小 长 x 宽 x 高 (米)	容纳人数								
		U型桌	教室	剧场	鸡尾酒	会议室	自助餐	圣徒方桌	圆桌 (不设舞台)	圆桌 (附设舞台)
曼哈顿宴会厅	48.5 x 36 x 10	130	1,056	2,000	1,200	200	800	180	1,400	1,200
曼哈顿 I	13.5 x 36 x 10	72	240	500	250	80	200	84	360	210
曼哈顿 II	21.5 x 36 x 10	84	432	1,000	400	120	400	120	550	380
曼哈顿 III	13.5 x 36 x 10	72	240	500	250	80	200	84	360	210
曼哈顿 V	12 x 27 x 3.3	48	124	350	200	66	150	66	300	180
小曼哈顿	37.6 x 10 x 3.3	94	150	300	-	84	-	80	300	220
曼哈顿 VI	10.8 x 10 x 3.3	27	45	100	-	22	-	30	90	60
曼哈顿 VII	10.8 x 10 x 3.3	27	45	100	-	22	-	30	90	60
曼哈顿 VIII	16 x 10 x 3.3	40	60	100	-	40	-	40	120	100
Bronx I	10 x 9 x 5	18	36	72	25	24	40	30	50	-
Bronx II	10 x 8 x 5	18	36	72	25	24	40	30	50	-
Bronx III	10 x 17 x 5	36	81	156	50	48	60	48	70	-
Bronx IV	16 x 10 x 5	36	45	110	40	42	70	42	100	-
Bronx V	18 x 10 x 5	39	84	176	70	48	100	48	100	-
Bronx VI	18 x 10 x 5	39	84	176	70	48	100	48	100	-
Bronx V / VI	18 x 20 x 5	-	180	350	150	-	200	-	200	-
Bronx VII	14 x 10 x 5	18 (含贵宾桌) 24 (不含贵宾桌)	27	40	20	24	30	30	40	-
Bronx VIII	6.4 x 5.5 x 3	15	18	32	20	15	20	18	30	-
Bronx IX	9.5 x 12.5 x 2.6	15	18	32	20	15	20	18	30	-
前厅		-	-	-	1,200	-	-	-	-	-